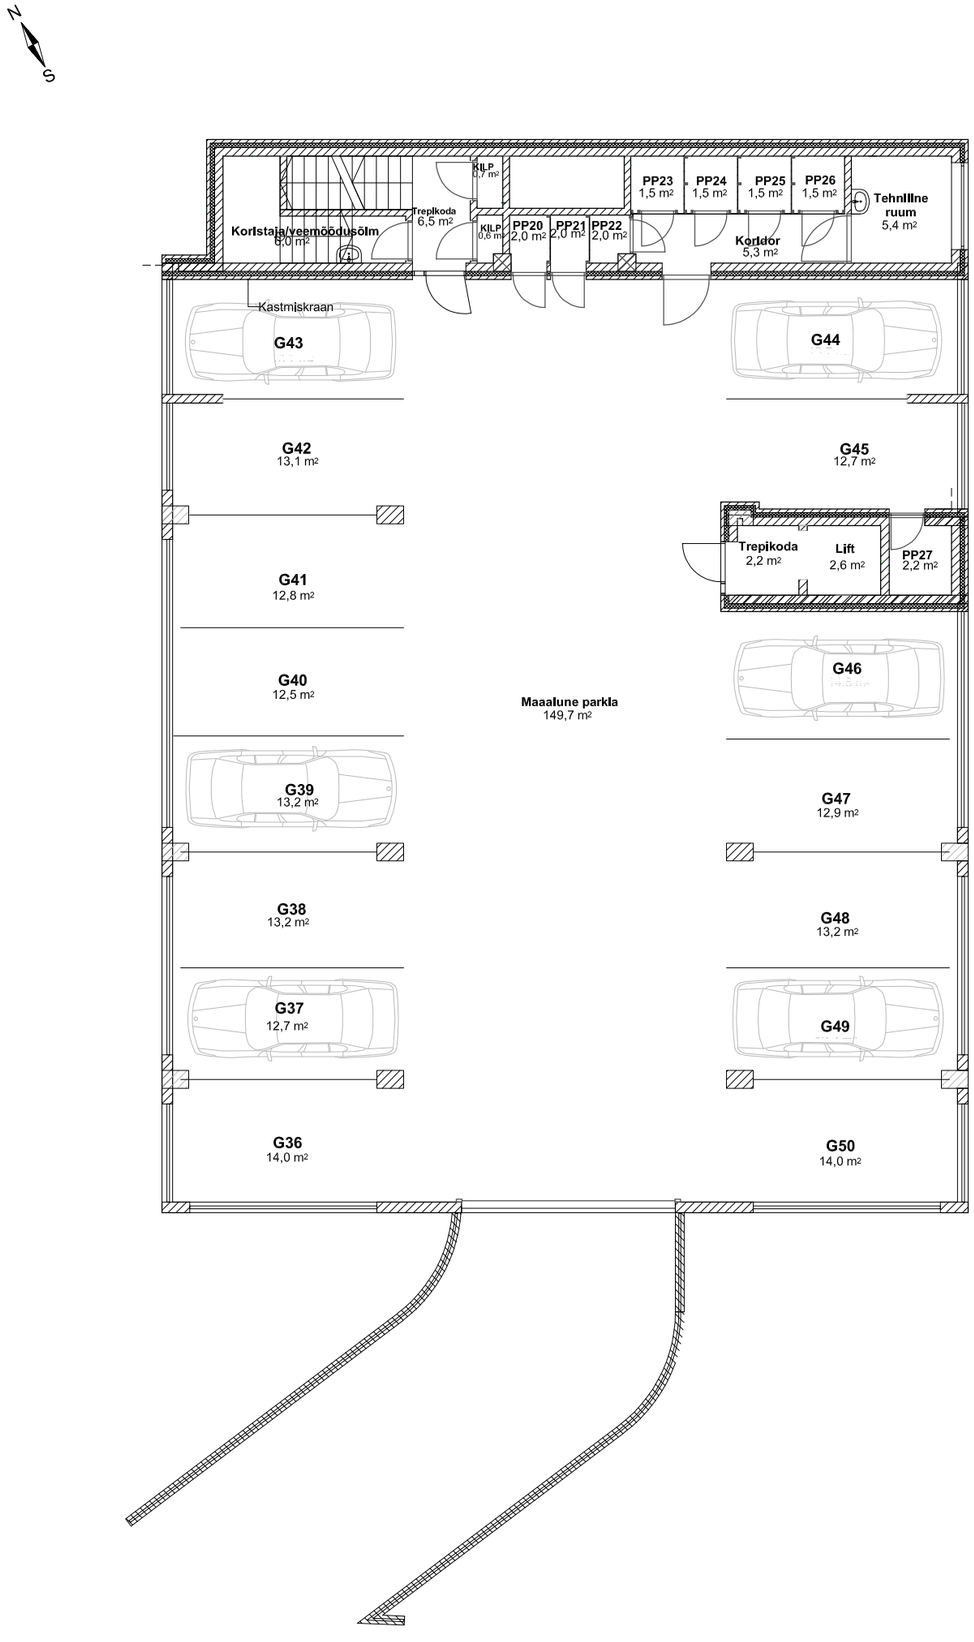

RUUMIDE EKSPLIKATSIOON

SOKLI KORRUS

Üldpind	**m2**
Koridor	5,3
Panipaik PP20	2
Panipaik PP21	2
Panipaik PP22	2
Panipaik PP23	1,5
Panipaik PP24	1,5
Panipaik PP25	1,5
Panipaik PP26	1,5
Panipaik PP27	2,2
Trepikoda	6,5
Parkla	149,7
Trepikoda	2,2
Garaaž G36	14
Garaaž G37	12,7
Garaaž G38	13,2
Garaaž G39	13,2
Garaaž G40	12,5
Garaaž G41	12,8
Garaaž G42	13,1
Garaaž G43	13,7
Garaaž G44	13,7
Garaaž G45	12,7
Garaaž G46	14,8
Garaaž G47	12,9
Garaaž G48	13,2
Garaaž G49	12,7
Garaaž G50	14
Kokku	**377,1**

Tehnopind	
Tehnoruum	5,4
Lift	2,5
Veemõõdusõlm	6
Kilbi ruum	0,7
Kilbi ruum	0,6
Kokku	**15,2**

Kokku392,3

MÄRKUSED:
- PROJEKT ON KOOSTATUD VASTAVALT PROJEKTEERIMISE LÄHTEÜLESANDELE / TEHNILISELE KIRJELDUSELE NING KEHTIVATELE NORMIDELE JA NÕUETELE.
- KÕIKIDE MATERJALIDE JA EHITUSTÖÖDE KVALITEET PEAB VASTAMA EV-S KEHTIVATE SEADUSANDLIKE AKTIDE JÄRGI KEHTESTATUD NÕUETELE JA OLEMA KOOSKÕLAS HEA EHITUSTAVAGA.
- EHITUSTÖÖD TULEB TEOSTADA JÄRGIDES KOGUMIKE MaaRYL 2010, TarindiRYL 2010 JA ViimistlusRYL 2000 NÕUETE TEISE KLASSI TASET.
- EHITUSTÖÖDE KVALITEET PEAB VASTAMA RYL 2010 NÕUETELE.
- MAALRITÖÖDE KVALITEET PEAB VASTAMA MaalritöödeRYL 2012 NÕUETELE
- KONSTRUKTSIOONID VT. KONSTRUKTIIVSEST OSAST.
- KÕIK SARNASED SÕLMED LAHENDADA ANALOOGSELT NÄITEGA.
- KÕIK MÕÕDUD PEAB ÜLEKONTROLLIMA ENNE TOOTE VALMISTAMIST.
- KÕIK MÕÕDUD MÄRGIGA TÄPSUSTADA KOHAPEAL.
- MÕÕDUD ON ANTUD ILMA VIIMISTLUSETA!
- KIPSSEINTE EHITAMISEL JÄRGIDA TOOTJAPOOLSEID JUHENDEID JA ETTEKIRJUTUSI

KORRUS
ARHITEKTUURIBÜROO
Siduri tn 3-29, 11313 Tallinn
Tel 6 070 808 Fax 6 070 808
e-mail: abkorrus@abkorrus.ee
MTR reg. nr EEP000617

Telllja	OÜ Favorte		
Objekt	KORTERELAMU	Töö number	PR 070/17
		Staadium	EELPROJEKT
Aadress	Tartu mnt 69a Tallinn Estonia	Projekti osa	AR
Joonis	Keldri korruse plaan	Dokumendi nr.	AR—1—01
		Mõõtkava	1:100
Arhitekt	AIGAR ROHT	ISO A	A2
	ANNA NIKLAND	Kuupäev	17.11.2017